

APARTMÁN 208

01 Vstup	3,67 m ²
02 Kuchynská časť	11,11 m ²
03 Kúpeľňa s WC	5,25 m ²
04 Obývacia časť	15,63 m ²
05 Spáľňa	13,77 m ²
06 Sklad	8,19 m ²
Celková úžitková plocha	57,62 m²

Plochy jednotlivých miestností sú orientačné. Schéma pôdorysu predstavuje vzorové dispozičné riešenie priestoru. Nábytok nie je súčasťou dodávky. Špecifikácie pre konštrukcie, povrchové úpravy a vybavenie sú predmetom prílohy "Štandard nehnuteľnosti". Investor si vyhradzuje právo na drobné úpravy.

Dodávané v štandarde

- Kúpeľňa a toaleta
- Kuchynská linka a šatníková skriňa

DEVELOPER



VÝHRADNÝ PREDAJCA




+421 948 217 888

INFO@HERRYS.SK WWW.UNOPOSTOVA.SK




2. NADZEMNÉ
PODLAŽIE

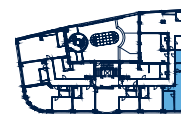

2 IZBOVÝ
APARTMÁN

57,62 m² CELKOVÁ
ÚŽITKOVÁ PLOCHA

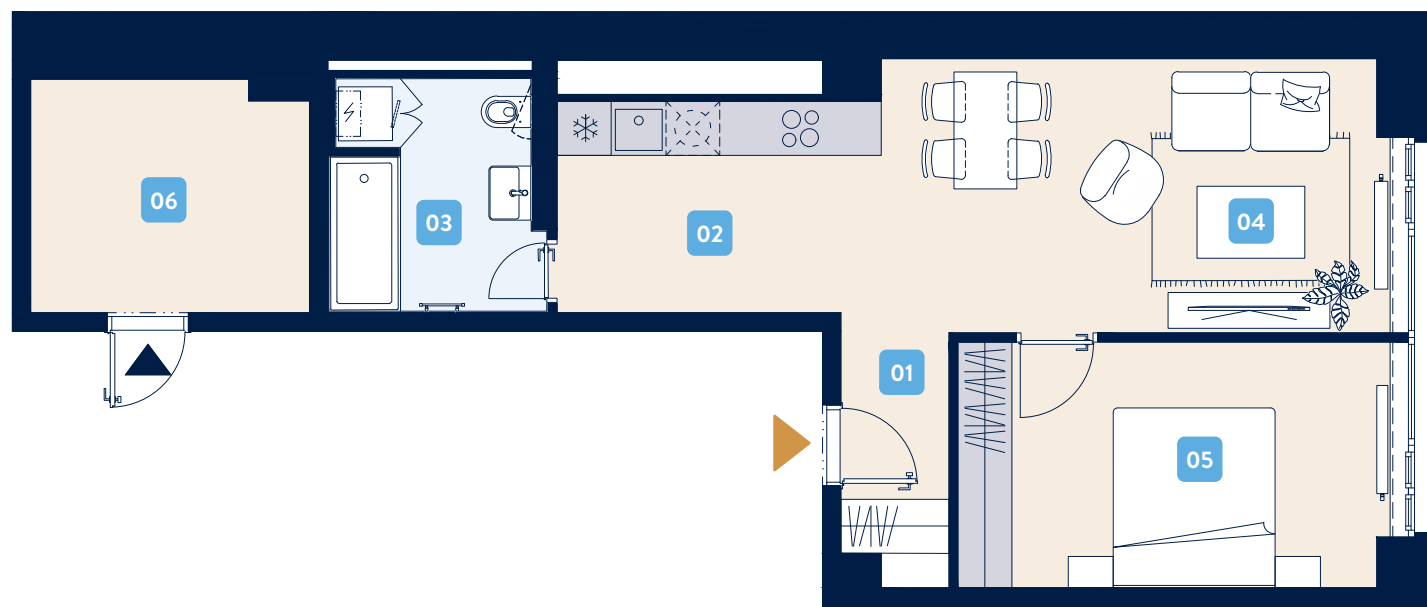

0 1 5m

